
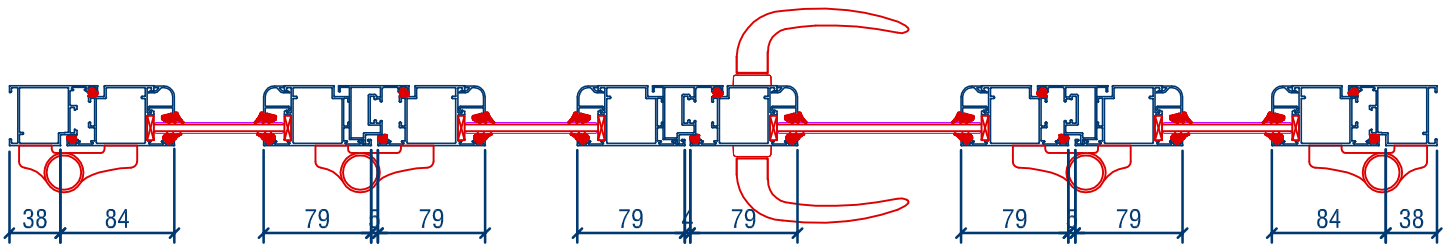
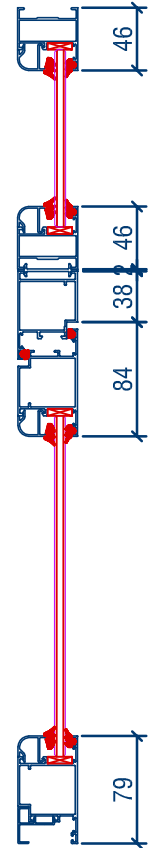


*Cửa đi 4 cánh treo + fix*

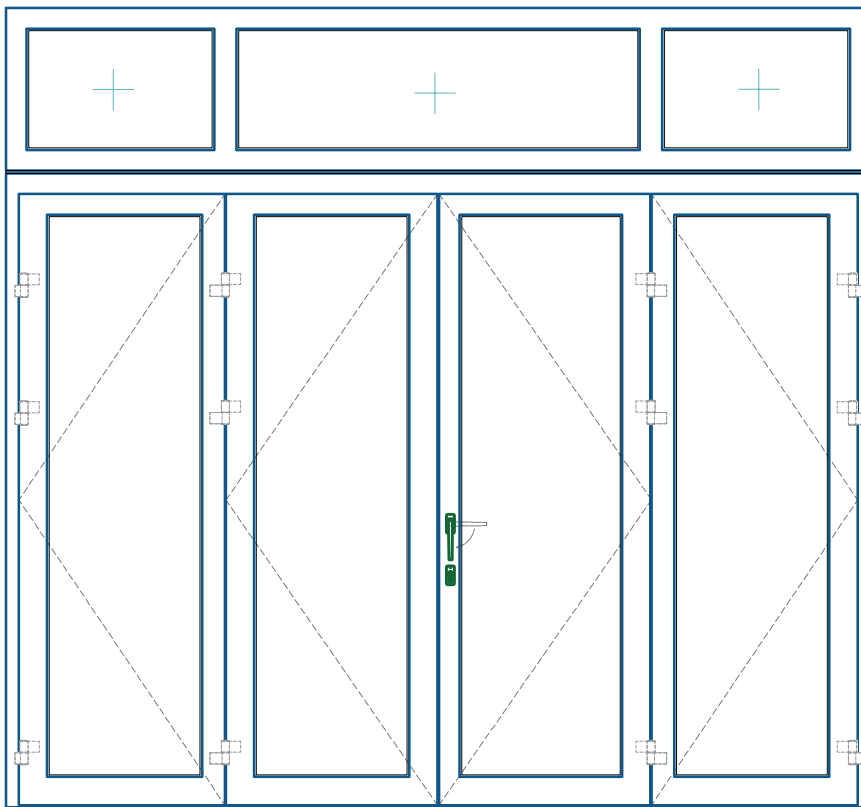

*BÊN NGOÀI*