
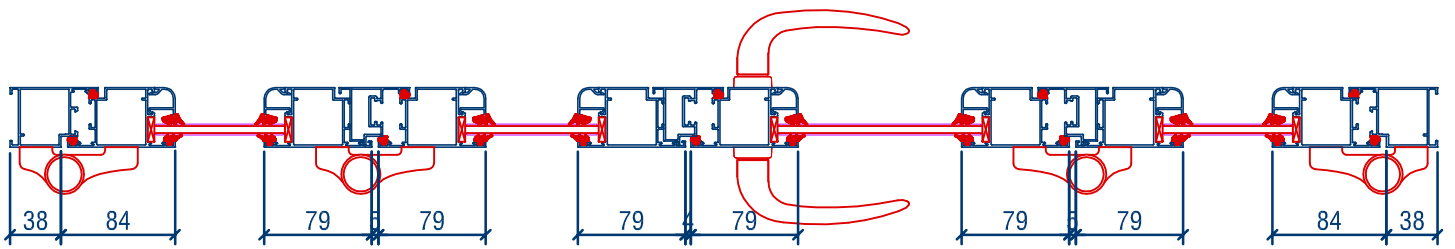
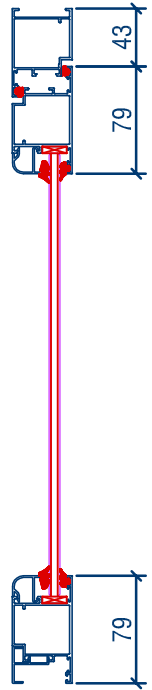


*Cửa đi 4 cánh treo*

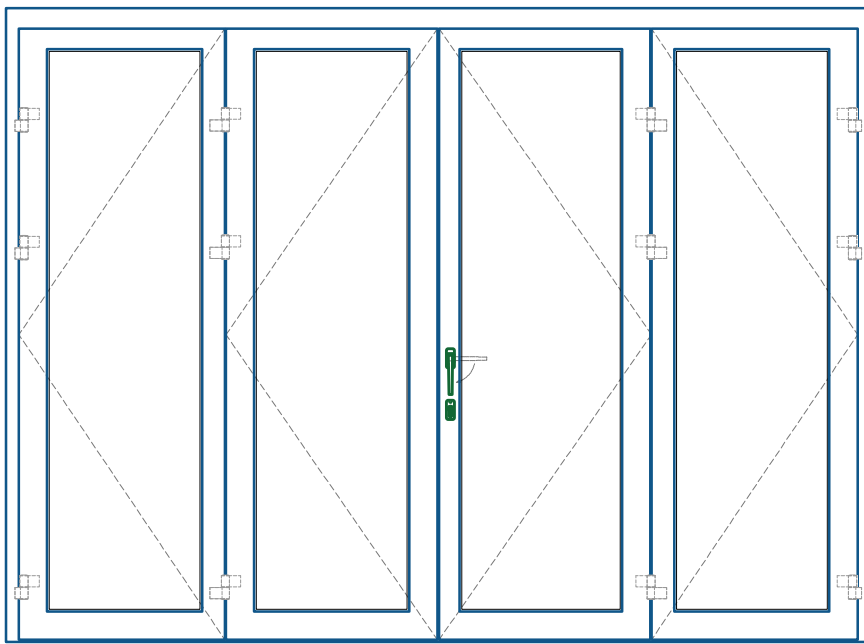

*BÊN NGOÀI*