
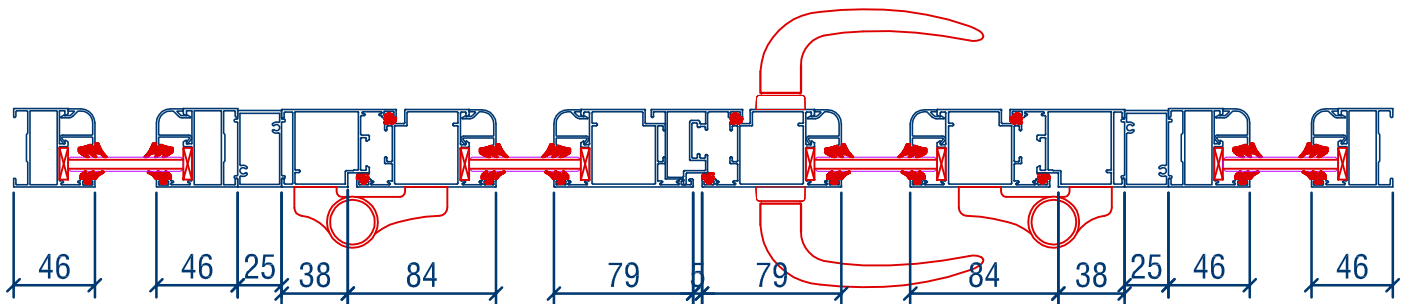
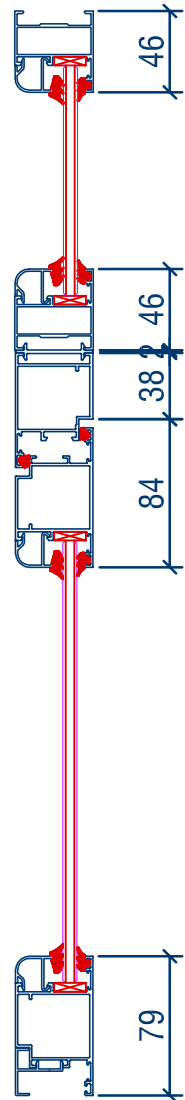


*Cửa đi mở quay ngoài 2 cánh + fix*

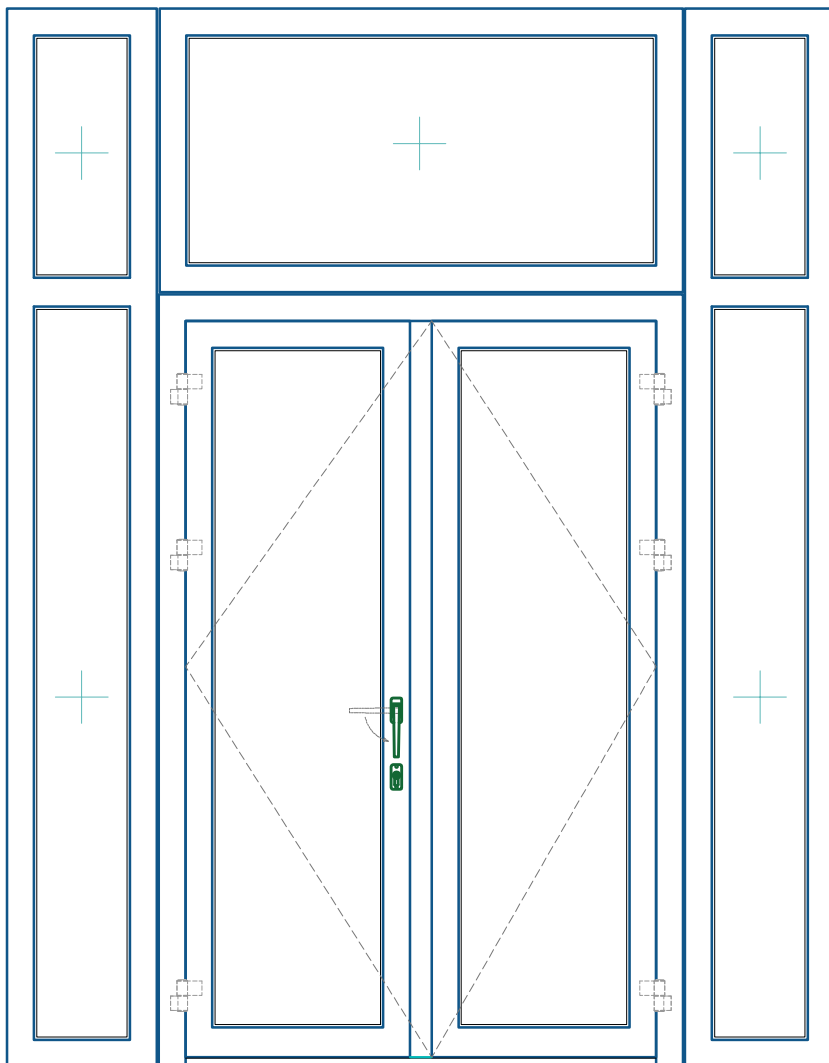

*BÊN NGOÀI*