


Cửa đi mở quay ngoài 1 cánh + fix

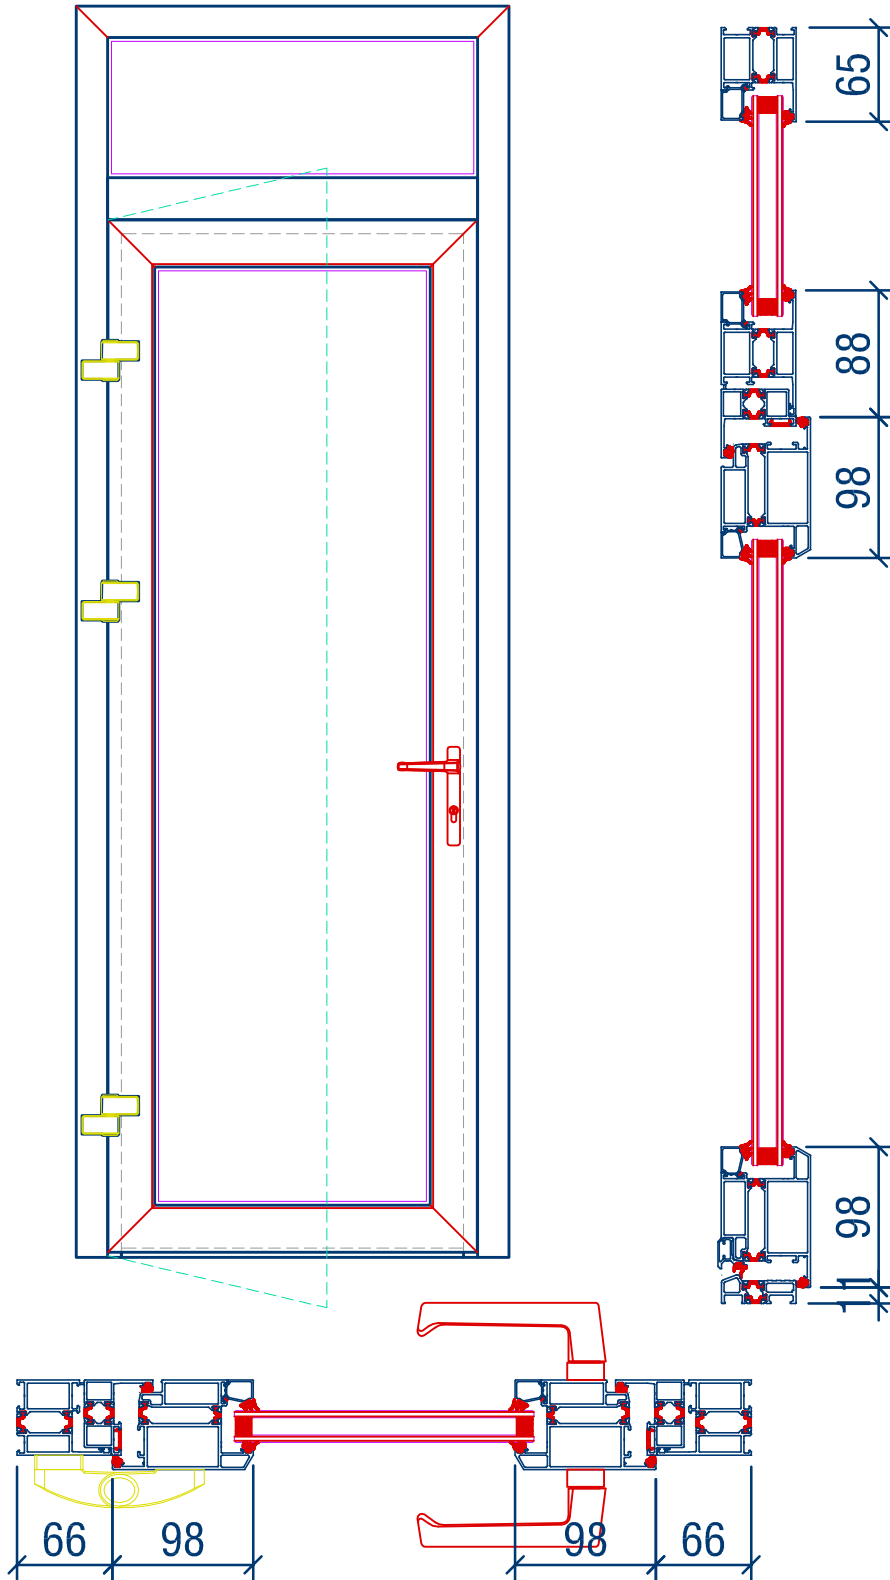

BÊN NGOÀI